


ŘEZ A-A'

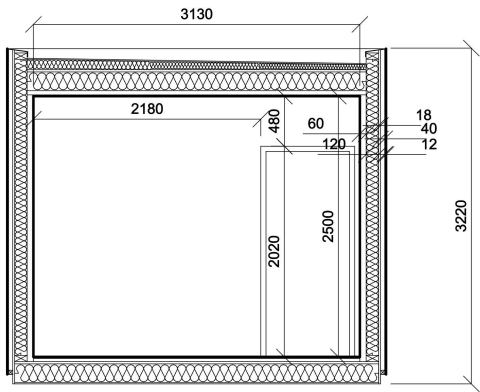

VIRKE BUSINESS

VÝKRES: PŮDORYS 1.NP

ČÁST: ARCHITEKTONICKO STAVEBNÍ - STUDIE


MĚŘÍTKO: 1:50

FORMÁT: 1 x A4

PARÉ Č.: ČÍSLO VÝKRESU:

D.A.103

POZNÁMKA:
TATO DOKUMENTACE SLUŽÍ POUZE JAKO STUDIE - NEJEDNÁ SE O PROVÁDĚCÍ DOKUMENTACI
DOKUMENTACE JE AUTORSKÝM PRÁVEM SPOLEČNOSTI AMADENIS s.r.o.

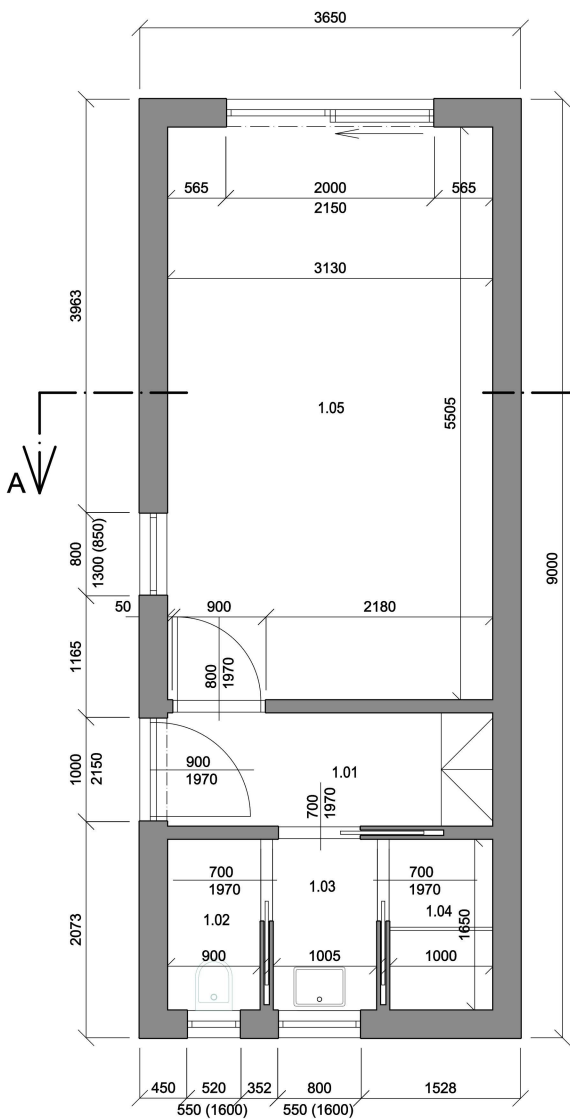

TABULKA MÍSTNOSTÍ:			
OZN.	MÍSTNOST	STĚNY	PODLAHA
1.01	ZADVĚŘ	MALBA	VINYL
1.02	WC	KERA. OBKLAD	KERA. DLAŽBA
1.03	PŘEDSÍŇ WC	KERA. OBKLAD	KERA. DLAŽBA
1.04	SPRCHA	KERA. OBKLAD	KERA. DLAŽBA
1.05	PRÍZEMNÁ	MALBA	VINYL



VIRKE BUSINESS

VÝKRES: PŮDORYS 1.NP

ČÁST: ARCHITEKTONICKO STAVEBNÍ - STUDIE


MĚŘÍTKO: 1:50

FORMÁT: 1 x A4

PARÉ Č.: ČÍSLO VÝKRESU:

D.A.101

POZNÁMKA:
TATO DOKUMENTACE SLUŽÍ POUZE JAKO STUDIE - NEJEDNÁ SE O PROVÁDĚCÍ DOKUMENTACI
DOKUMENTACE JE AUTORSKÝM PRÁVEM SPOLEČNOSTI AMADENIS s.r.o.

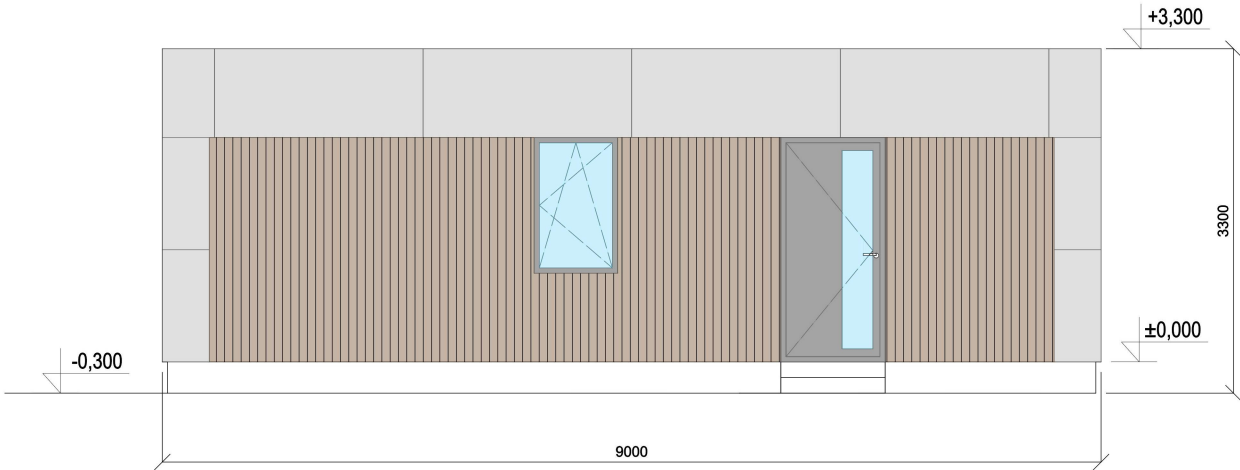

VIRKE BUSINESS

VÝKRES: POHLEDY

ČÁST: ARCHITEKTONICKO STAVEBNÍ - STUDIE

MĚŘÍTKO: 1:50

FORMÁT: 1 x A4

PARÉ Č.: ČÍSLO VÝKRESU:

D.A.102

POZNÁMKA:
TATO DOKUMENTACE SLUŽÍ POUZE JAKO STUDIE - NEJEDNÁ SE O PROVÁDĚCÍ DOKUMENTACI
DOKUMENTACE JE AUTORSKÝM PRÁVEM SPOLEČNOSTI AMADENIS s.r.o.