
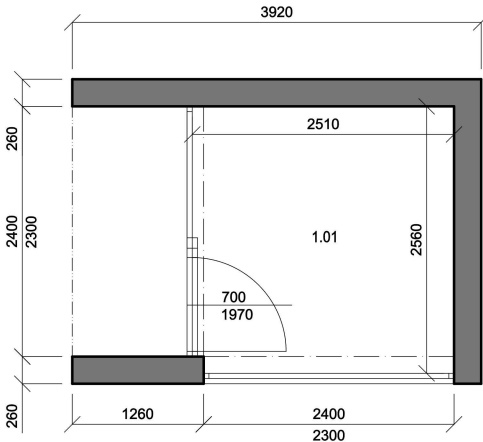


TABULKA MÍSTNOSTÍ:			
OZN.	MÍSTNOST	STĚNY	PODLAHA
1.01	POKODJ	MALBA	VINYL
		KERA.	DLAŽBA
			6,27

ŘEZ A-A'

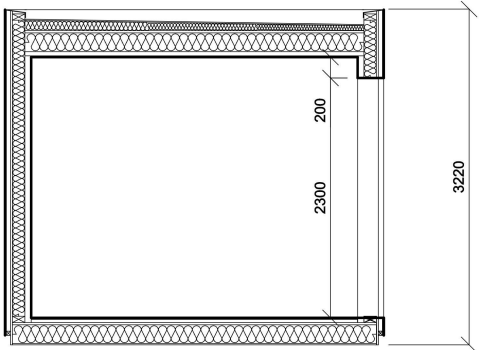

VIRKE MINDSET

VÝKRES: ŘEZ A-A'

ČÁST: ARCHITEKTONICKO STAVEBNÍ - STUDIE

MĚŘÍTKO: 1:50

FORMÁT: 1 x A4

PARÉ Č.: ČÍSLO VÝKRESU:

D.A.102

POZNÁMKA:
TATO DOKUMENTACE SLOUŽÍ POUZE JAKO STUDIE - NEJEDNÁ SE O PROVÁDĚCÍ DOKUMENTACI
DOKUMENTACE JE AUTORSKÝM PRÁVEM SPOLEČNOSTI AMADENIS s.r.o.



VIRKE MINDSET

VÝKRES: PŮDORYS 1.NP

ČÁST: ARCHITEKTONICKO STAVEBNÍ - STUDIE





MĚŘÍTKO: 1:50

FORMÁT: 1 x A4

PARÉ Č.: ČÍSLO VÝKRESU:

D.A.103

POZNÁMKA:
TATO DOKUMENTACE SLOUŽÍ POUZE JAKO STUDIE - NEJEDNÁ SE O PROVÁDĚCÍ DOKUMENTACI
DOKUMENTACE JE AUTORSKÝM PRÁVEM SPOLEČNOSTI AMADENIS s.r.o.

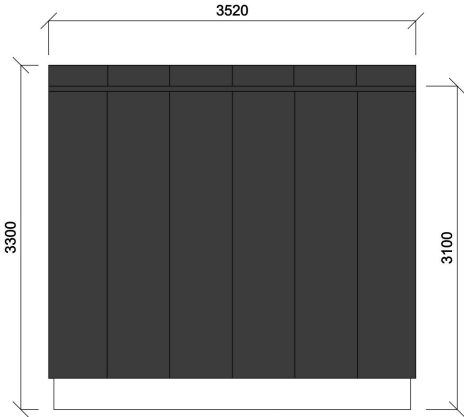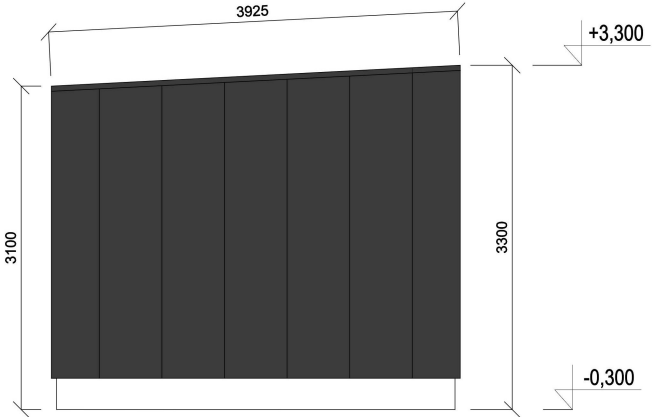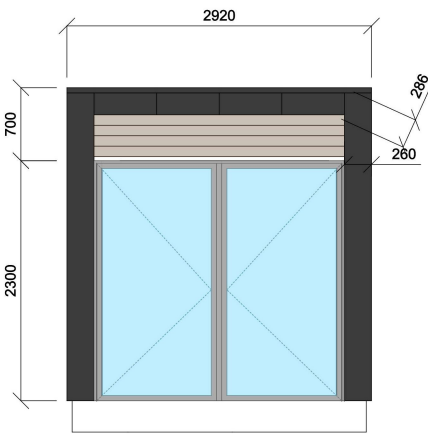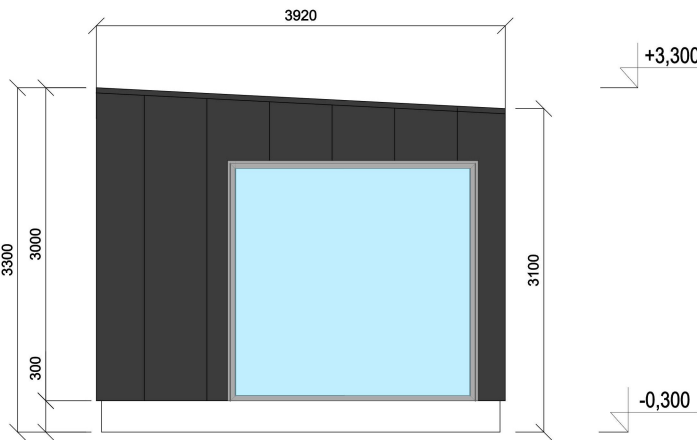

VIRKE MINDSET

VÝKRES: POHLEDY

ČÁST: ARCHITEKTONICKO STAVEBNÍ - STUDIE

MĚŘÍTKO: 1:50

FORMÁT: 1 x A4

PARÉ Č.: ČÍSLO VÝKRESU:

D.A.103

POZNÁMKA:
TATO DOKUMENTACE SLOUŽÍ POUZE JAKO STUDIE - NEJEDNÁ SE O PROVÁDĚCÍ DOKUMENTACI
DOKUMENTACE JE AUTORSKÝM PRÁVEM SPOLEČNOSTI AMADENIS s.r.o.