



ŘEZ A-A'

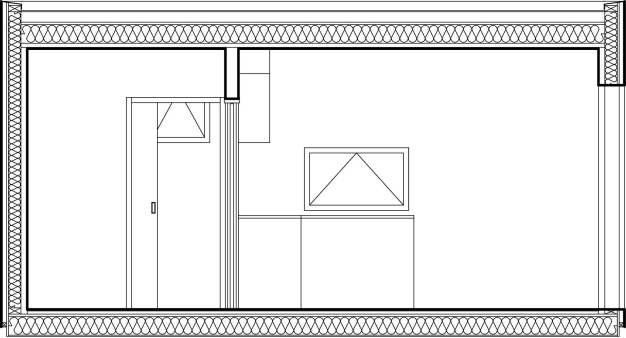

ŘEZ B-B'

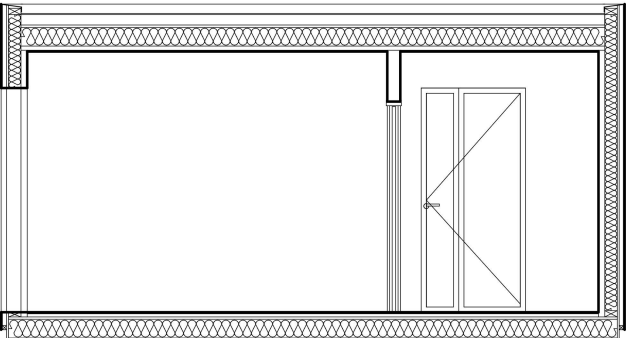

VIRKE STARTER

VÝKRES: PŮDORYS 1.NP

ČÁST: ARCHITEKTONICKO STAVEBNÍ - STUDIE

MĚŘÍTKO: 1:50


FORMÁT: 1 x A4

PARÉ Č.: ČÍSLO VÝKRESU:

D.A.103

POZNÁMKA:
TATO DOKUMENTACE SLOUŽÍ POUZE JAKO STUDIE - NEJEDNÁ SE O PROVÁDĚCÍ DOKUMENTACI
DOKUMENTACE JE AUTORSKÝM PRÁVEM SPOLEČNOSTI AMADENIS s.r.o.

TABULKA MÍSTNOSTÍ:			
ČÍSLO	MÍSTNOST	STĚNY	PODLAHA
1.01	ZÁVĚŠNÍ	KLADBA	VÝML
1.02	KOUPELNA + WC	KERA. OBKLAD	KERA. DLAŽBA
1.03	POROU + RK	KERA. OBKLAD	KERA. DLAŽBA
CELKEM			15,8

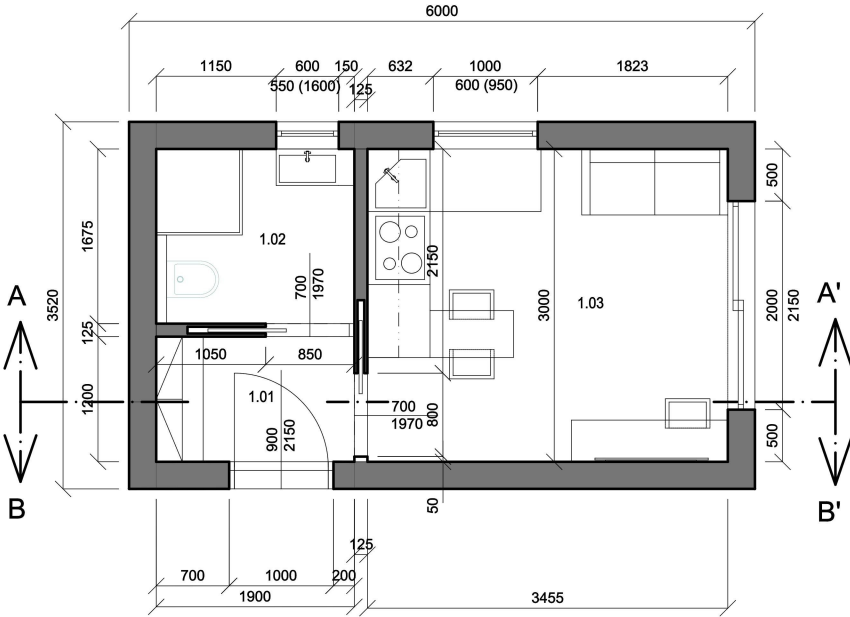

VIRKE STARTER

VÝKRES: PŮDORYS 1.NP

ČÁST: ARCHITEKTONICKO STAVEBNÍ - STUDIE



MĚŘÍTKO: 1:50

FORMÁT: 1 x A4

PARÉ Č.: ČÍSLO VÝKRESU:

D.A.101

POZNÁMKA:
TATO DOKUMENTACE SLOUŽÍ POUZE JAKO STUDIE - NEJEDNÁ SE O PROVÁDĚCÍ DOKUMENTACI
DOKUMENTACE JE AUTORSKÝM PRÁVEM SPOLEČNOSTI AMADENIS s.r.o.

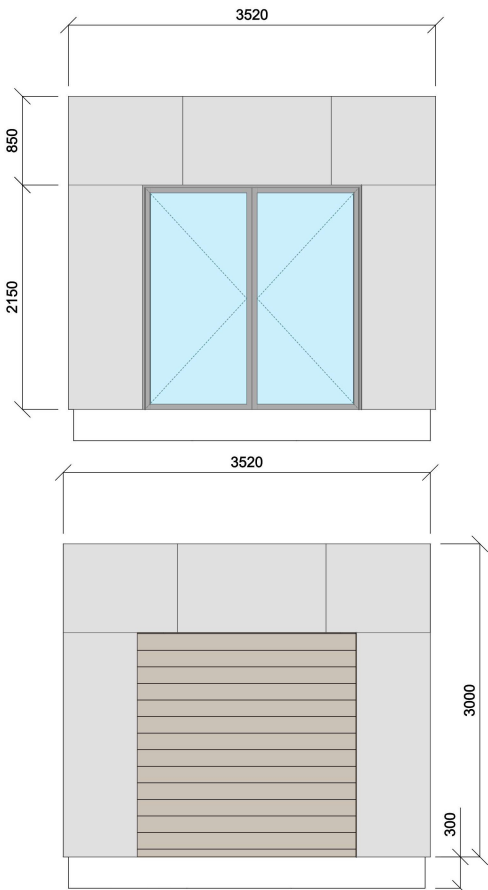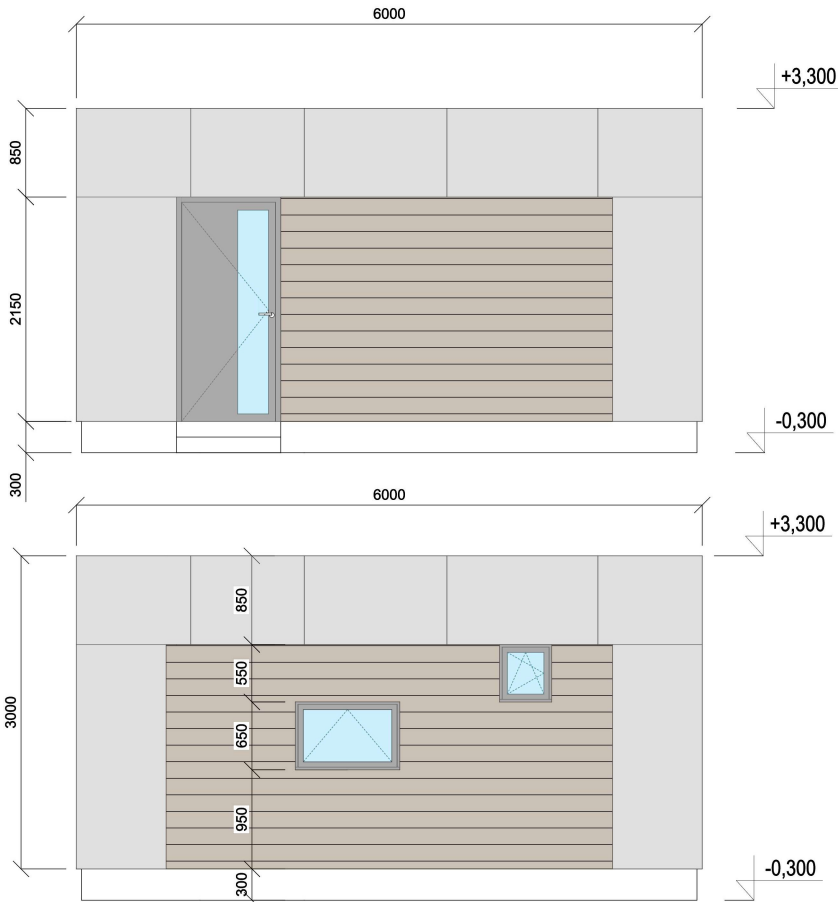

VIRKE STARTER

VÝKRES: PŮDORYS 1.NP

ČÁST: ARCHITEKTONICKO STAVEBNÍ - STUDIE

MĚŘÍTKO: 1:50

FORMÁT: 1 x A4

PARÉ Č.: ČÍSLO VÝKRESU:

D.A.101

POZNÁMKA:
TATO DOKUMENTACE SLOUŽÍ POUZE JAKO STUDIE - NEJEDNÁ SE O PROVÁDĚCÍ DOKUMENTACI
DOKUMENTACE JE AUTORSKÝM PRÁVEM SPOLEČNOSTI AMADENIS s.r.o.