
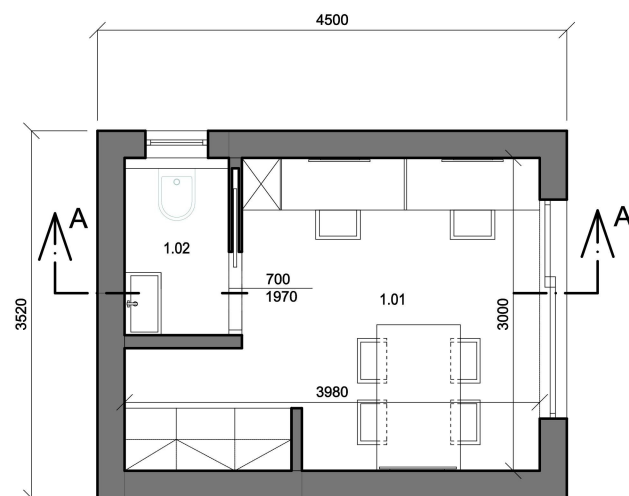


OZN	MÍSTNOST	STĚNY	POOLAHA	PLOCHA.m2
1.01	KANCELÁŘ	MALBA	VINYL	9,82
1.02	WC	KERA, OBKLAD	KERA, DLAŽBA	1,7
			KERA, DLAŽBA	11,52

OZN	MÍSTNOST	STĚNY	PODLAHA	PLOCHA /m2/
1.01	KANCELÁŘ	MALBA	VINYL	9,82
1.02	WC	KERA, OBKLAD	KERA, DLAŽBA	1,7
			KERA, DLAŽBA	11,52

1.01	KANCELAR	MALBA	VITIL	9,52
1.02	WC	KERA. OBKLAD	KERA. DIAŽBA	1,7
			KERA. DIAŽBA	11,52

ŘEZ A-A'

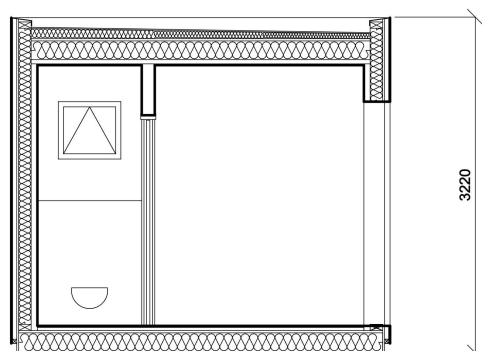

VIRKE WORKSPACE

VÝKRES: **ŘEZ A-A'**

ČÁST: ARCHITEKTONICKO STAVEBNÍ - STUDIE

MĚŘÍTKO: 1:50

FORMÁT: 1 x A4

PARÉ Č.:	ČÍSLO VÝKRESU:
----------	----------------

D.A.102

POZNÁMKA:
TATO DOKUMENTACE SLOUŽÍ POUZE JAKO STUDIE - NEJEDNÁ SE O PROVÁDĚCÍ DOKUMENTACII
DOKUMENTACE JE AUTORSKÝM PRÁVEM SPOLEČNOSTI AMADENIS s.r.o.



VIRKE WORKSPACE

VÝKRES: PŮDORYS 1.NP

ČÁST: ARCHITEKTONICKO STAVEBNÍ - STUDIE


MĚŘÍTKO: 1:50

FORMÁT: 1 x A4

PARÉ Č.:	ČÍSLO VÝKRESU:
----------	----------------

D.A.103

POZNÁMKA:
TATO DOKUMENTACE SLOUŽÍ POUZE JAKO STUDIE - NEJEDNÁ SE O PROVÁDĚCÍ DOKUMENTACI
DOKUMENTACE JE AUTORSKÝM PRÁVEM SPOLEČNOSTI AMADENIS s.r.o.

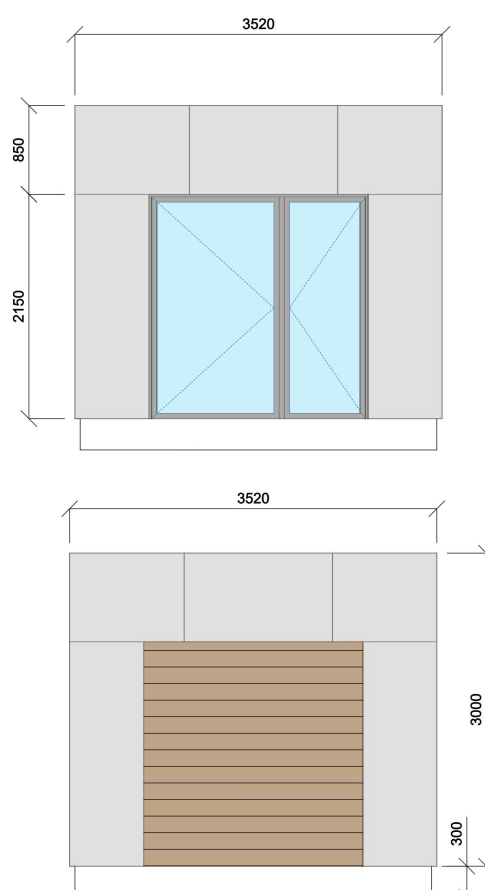

VIRKE WORKSPACE

VÝKRES: POHLEDY

ČÁST: ARCHITEKTONICKO STAVEBNÍ - STUDIE

MĚŘÍTKO: 1:50

FORMÁT: 1 x A4

PARÉ Č.:	ČÍSLO VÝKRESU:
----------	----------------

D.A.103

POZNÁMKA:
TATO DOKUMENTACE SLOUŽÍ POUZE JAKO STUDIE - NEJEDNÁ SE O PROVÁDĚCÍ DOKUMENTACI
DOKUMENTACE JE AUTORSKÝM PRÁVEM SPOLEČNOSTI AMAENIS s.r.o.