


TABULKA MÍSTNOSTÍ:			
OZN	MÍSTNOST	STĚNY	PODLAHA
1.01	KANCELAR	MALBA	VINYL
1.02	WC	KERA. OBKLAD	KERA. DLÁŽBA
			KERA. DLÁŽBA
			11,82

ŘEZ A-A'

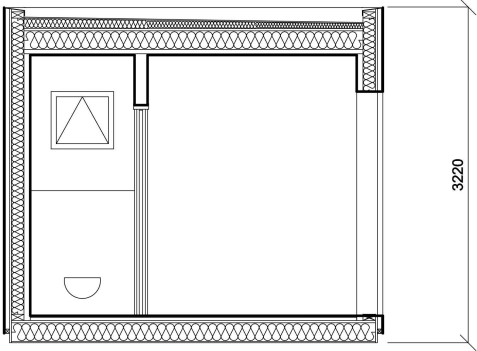

VÝKRES: ŘEZ A-A'

ČÁST: ARCHITEKTONICKO STAVEBNÍ - STUDIE


MĚŘÍTKO: 1:50

FORMÁT: 1 x A4

PARÉ Č.: ČÍSLO VÝKRESU:

D.A.102

POZNÁMKA:
TATO DOKUMENTACE SLOUŽÍ JAKO STUDIE - NEJEDNÁ SE O PROVÁDĚCÍ DOKUMENTACI
DOKUMENTACE JE AUTORSKÝM PRÁVEM SPOLEČNOSTI AMADENIS s.r.o.

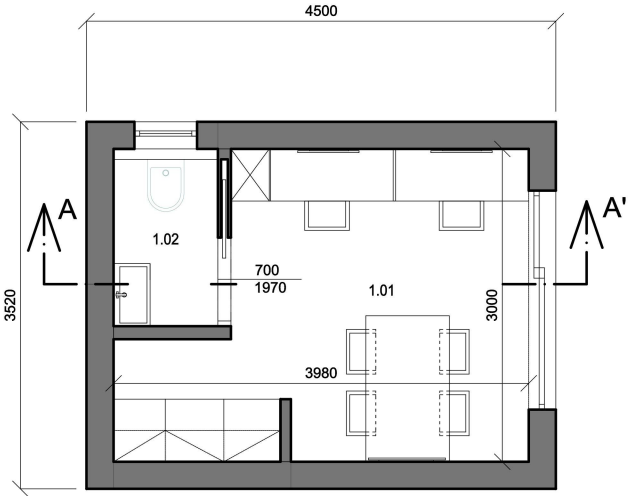

VÝKRES: PŮDORYS 1.NP

ČÁST: ARCHITEKTONICKO STAVEBNÍ - STUDIE


MĚŘÍTKO: 1:50

FORMÁT: 1 x A4

PARÉ Č.: ČÍSLO VÝKRESU:

D.A.103

POZNÁMKA:
TATO DOKUMENTACE SLOUŽÍ JAKO STUDIE - NEJEDNÁ SE O PROVÁDĚCÍ DOKUMENTACI
DOKUMENTACE JE AUTORSKÝM PRÁVEM SPOLEČNOSTI AMADENIS s.r.o.

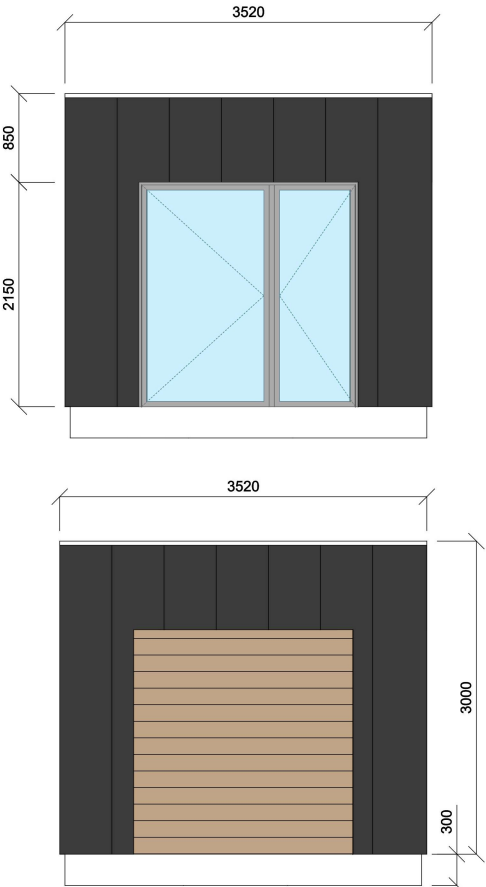

VÝKRES: POHLEDY

ČÁST: ARCHITEKTONICKO STAVEBNÍ - STUDIE

MĚŘÍTKO: 1:50

FORMÁT: 1 x A4

PARÉ Č.: ČÍSLO VÝKRESU:

D.A.103

POZNÁMKA:
TATO DOKUMENTACE SLOUŽÍ JAKO STUDIE - NEJEDNÁ SE O PROVÁDĚCÍ DOKUMENTACI
DOKUMENTACE JE AUTORSKÝM PRÁVEM SPOLEČNOSTI AMADENIS s.r.o.